

承認図



17	パネル(2274)	3	高耐食めっき鋼板
16	横棧固定金具	1	高耐食めっき鋼板
15	前パネル	2	高耐食めっき鋼板
14	側パネル	2	高耐食めっき鋼板
13	横棧	4	高耐食めっき鋼板
12	右扉	1	高耐食めっき鋼板
11	左扉	1	高耐食めっき鋼板
10	側枠	2	高耐食めっき鋼板
9	後枠	1	高耐食めっき鋼板
8	前枠	1	高耐食めっき鋼板
7	後土台	2	高耐食めっき鋼板
6	前土台 R	1	高耐食めっき鋼板
5	前土台 L	1	高耐食めっき鋼板
4	後柱 R	1	高耐食めっき鋼板
3	後柱 L	1	高耐食めっき鋼板
2	前柱 R	1	高耐食めっき鋼板
1	前柱 L	1	高耐食めっき鋼板
部品番号	品名	個数	記事

図名 YF-250 納入仕様書1


図番 YF-250-01-01

表面処理 アイボリー色

株式会社 **ホクエイ**

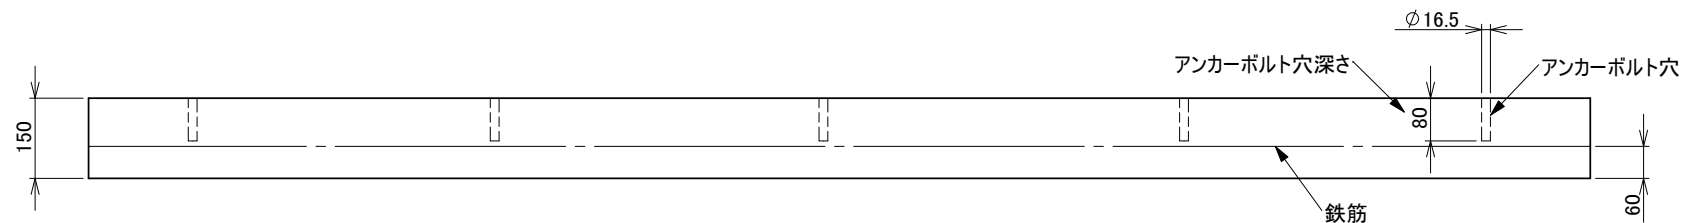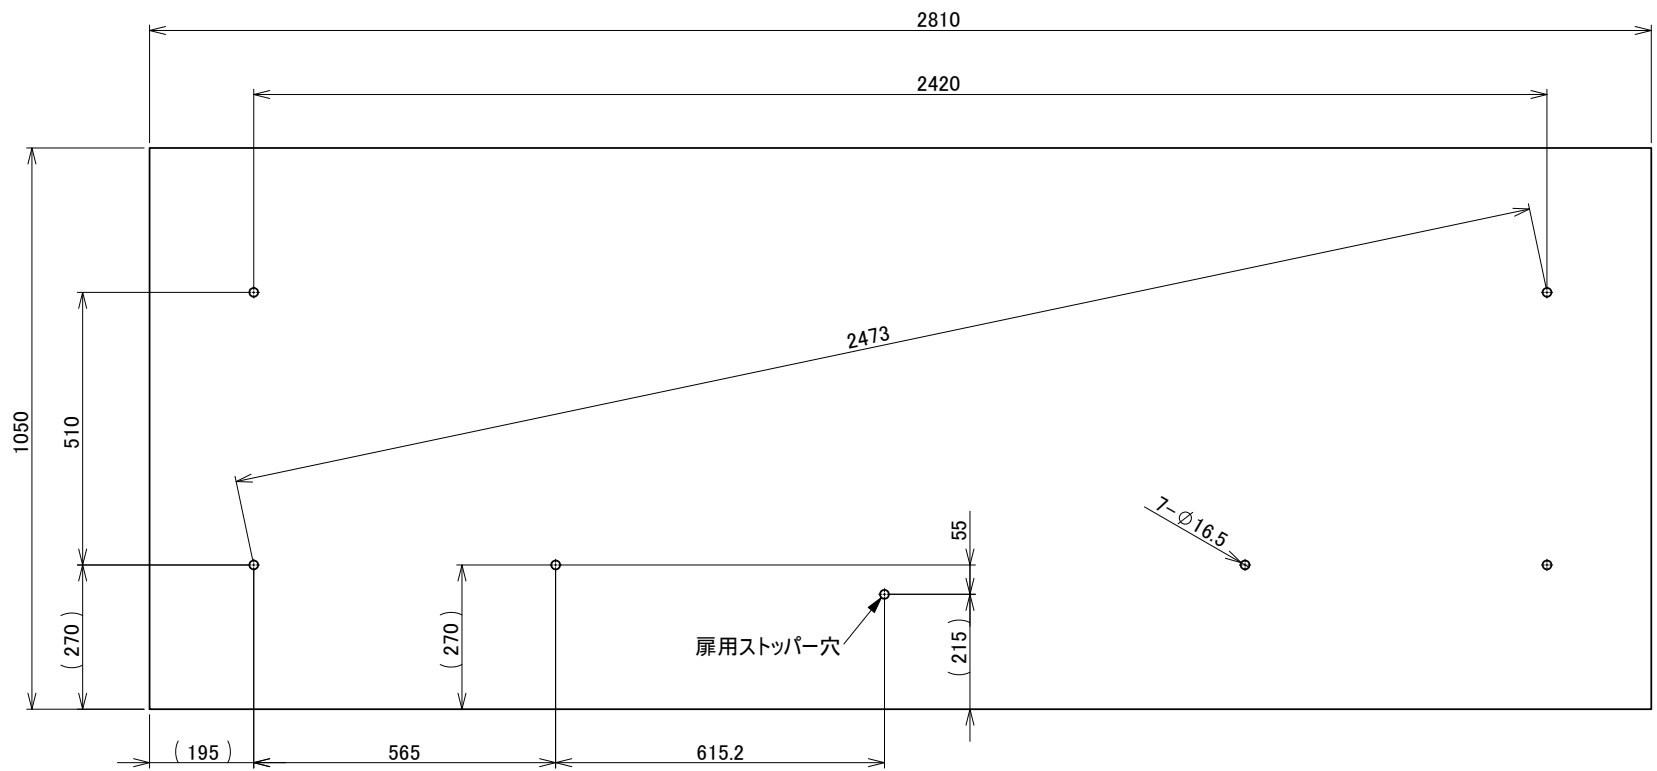

承認図

図名	YF-250 基礎伏図	図番	YF-250_B-01-02
表面処理	-	 株式会社 ホクエイ	